


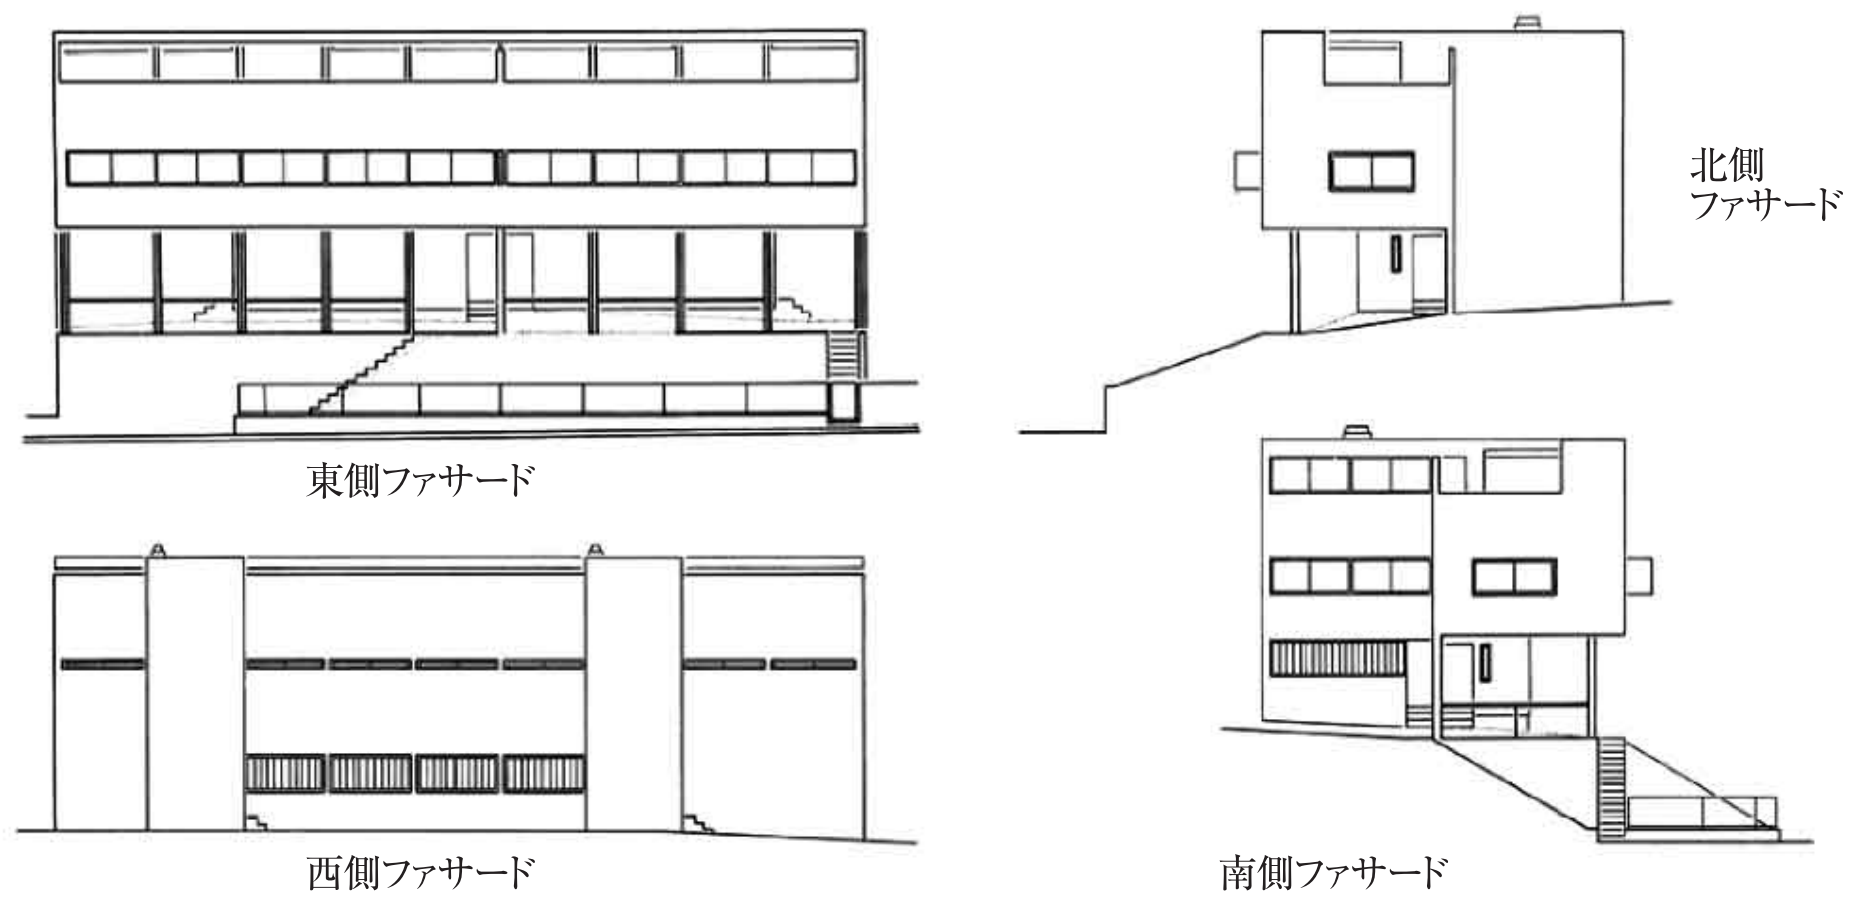

ワイセンホーフ・ジードルング2世帯用住宅平面図(1927)