



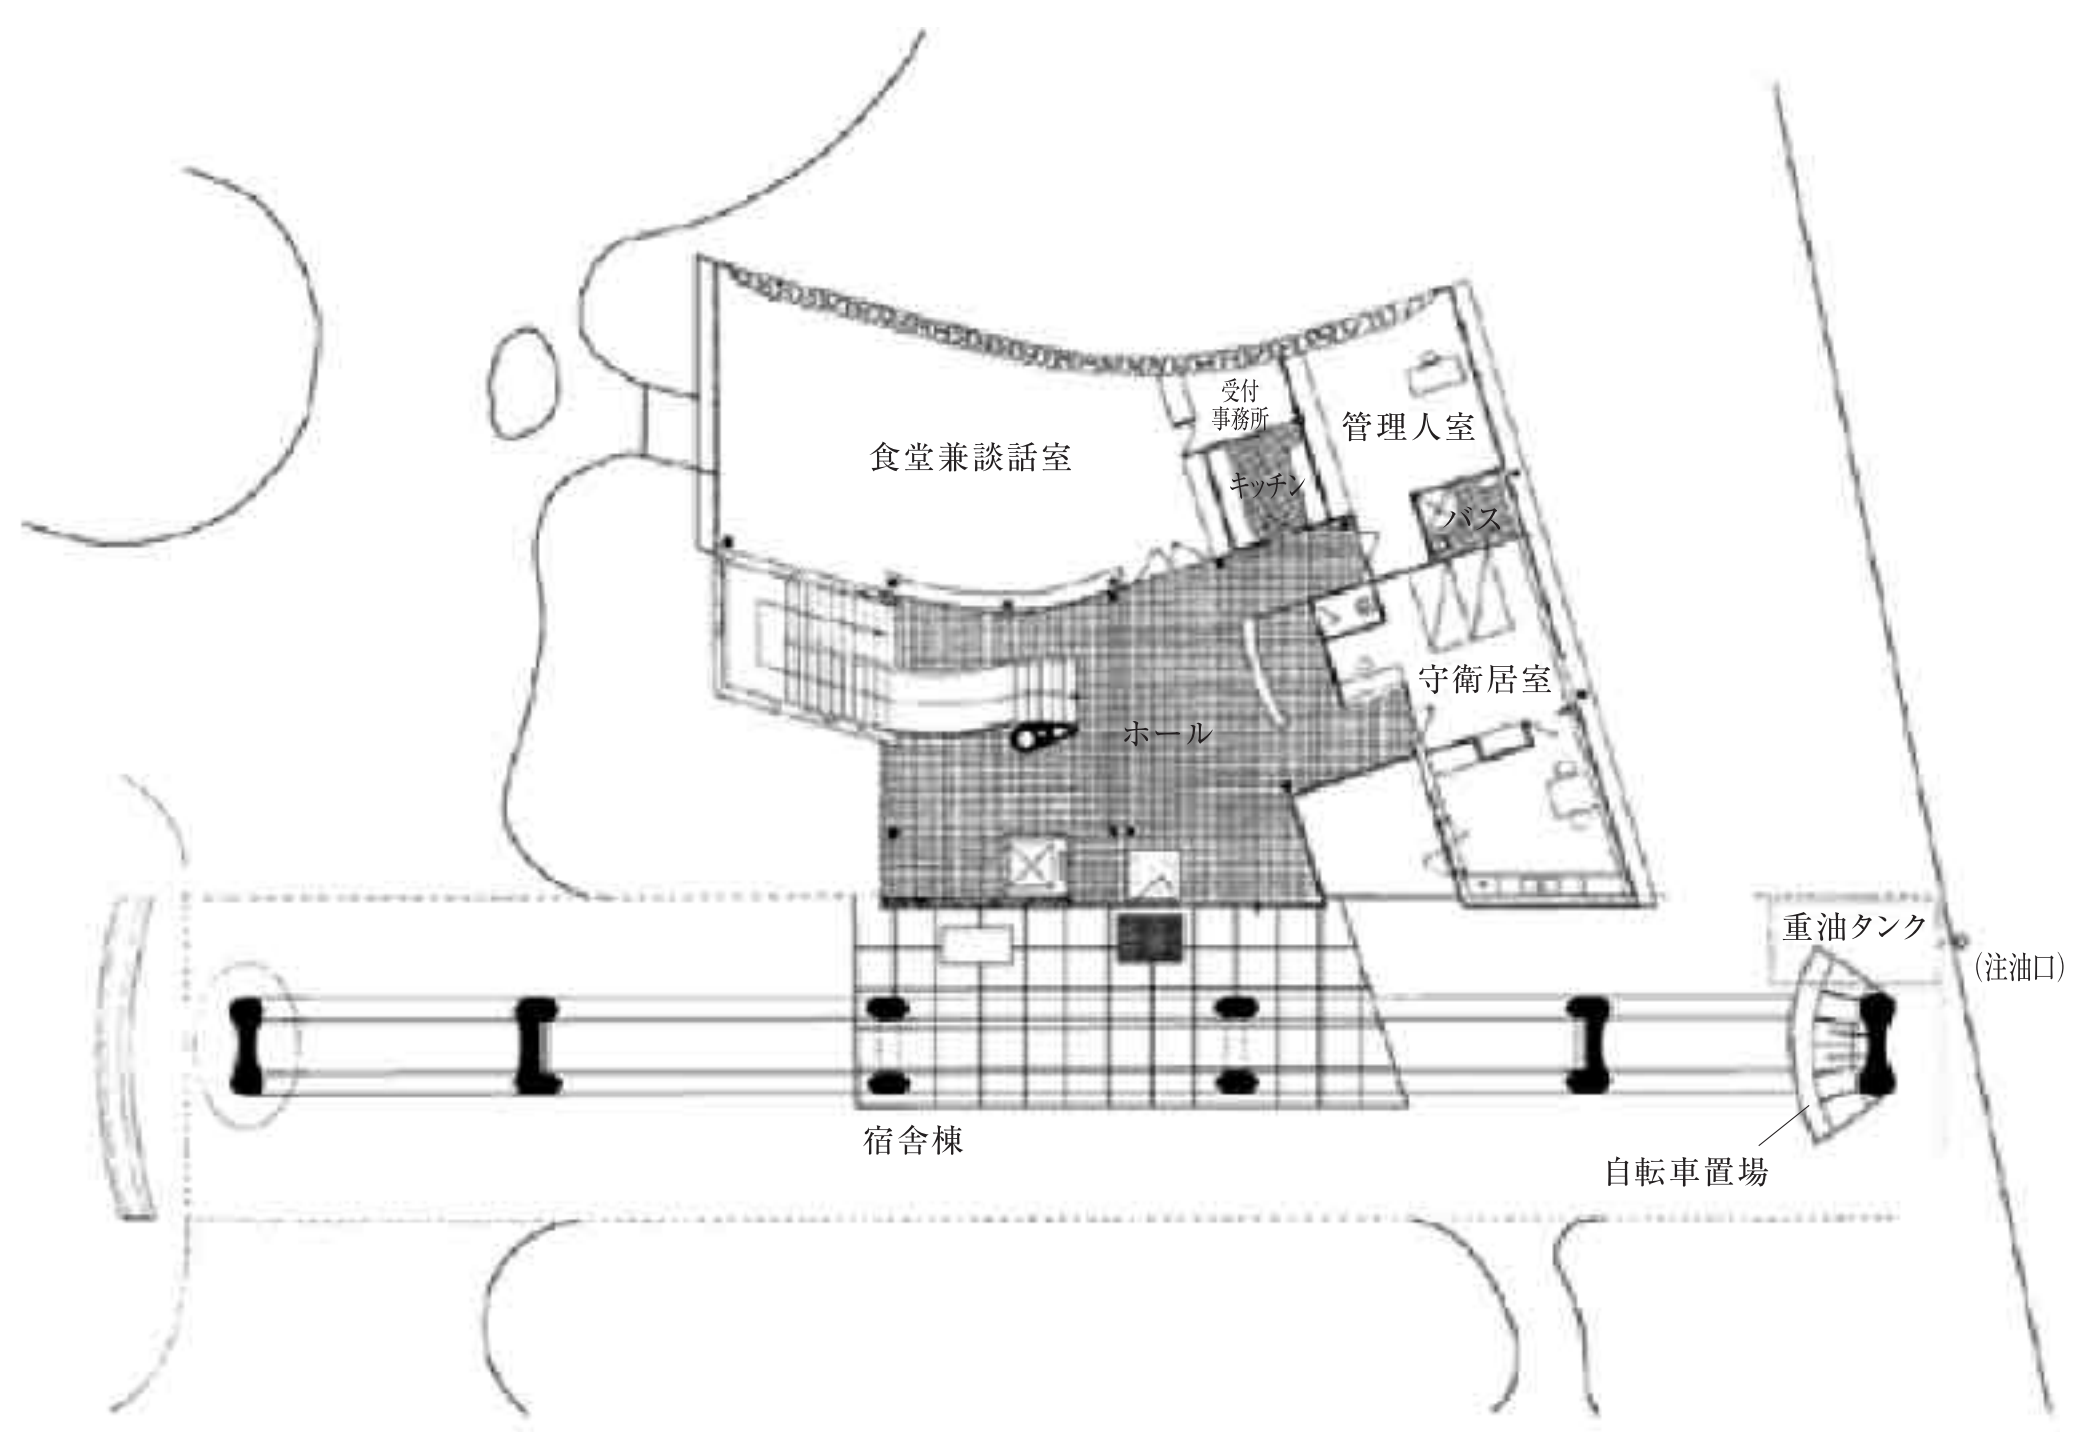

1 階

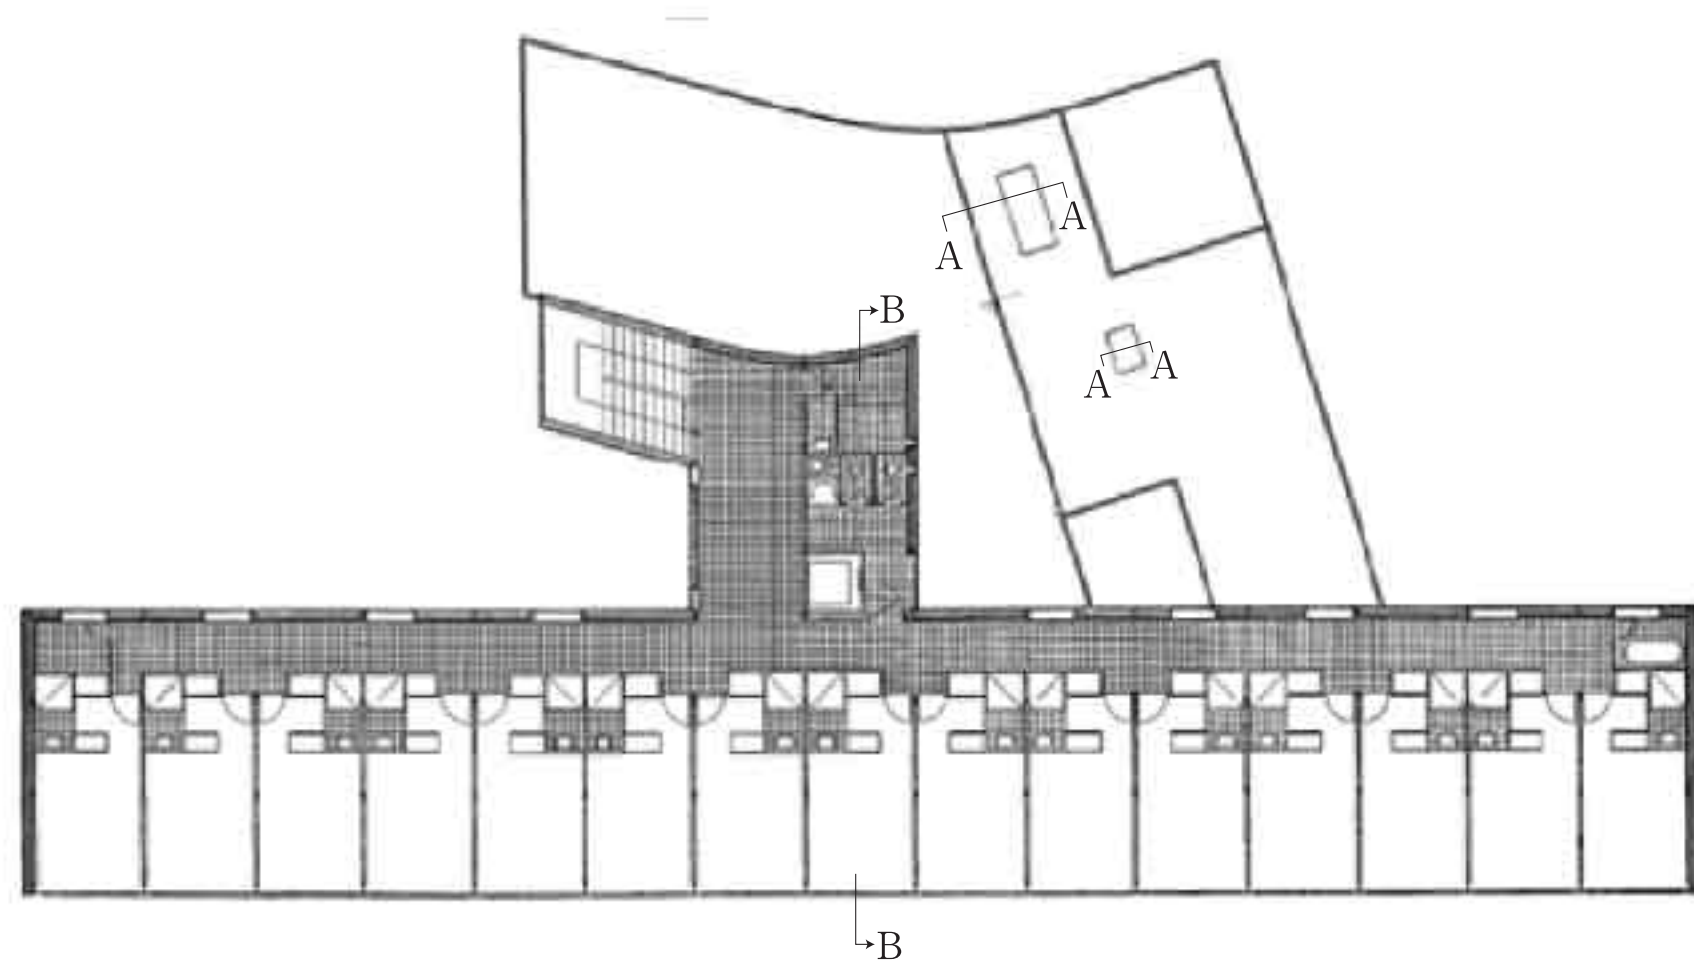

基準階

スイス学生会館